

СОГЛАСОВАНО:
 Генеральный директор ООО "Акватерм"
 В.Н.Резниченко
 2015г.




УТВЕРЖДАЮ:
 Глава администрации МО «Старопольское СП»
 А.В.Голяка
 2015г.



СХЕМА

Капитальный ремонт сетей водопровода в д.Овсище на участках: от КОС до ВК37; от ВК7 до ВК24; от ВК15 до торгового центра; от ВК11 до ВК11*. Общая протяженность сетей 1344 м.п.

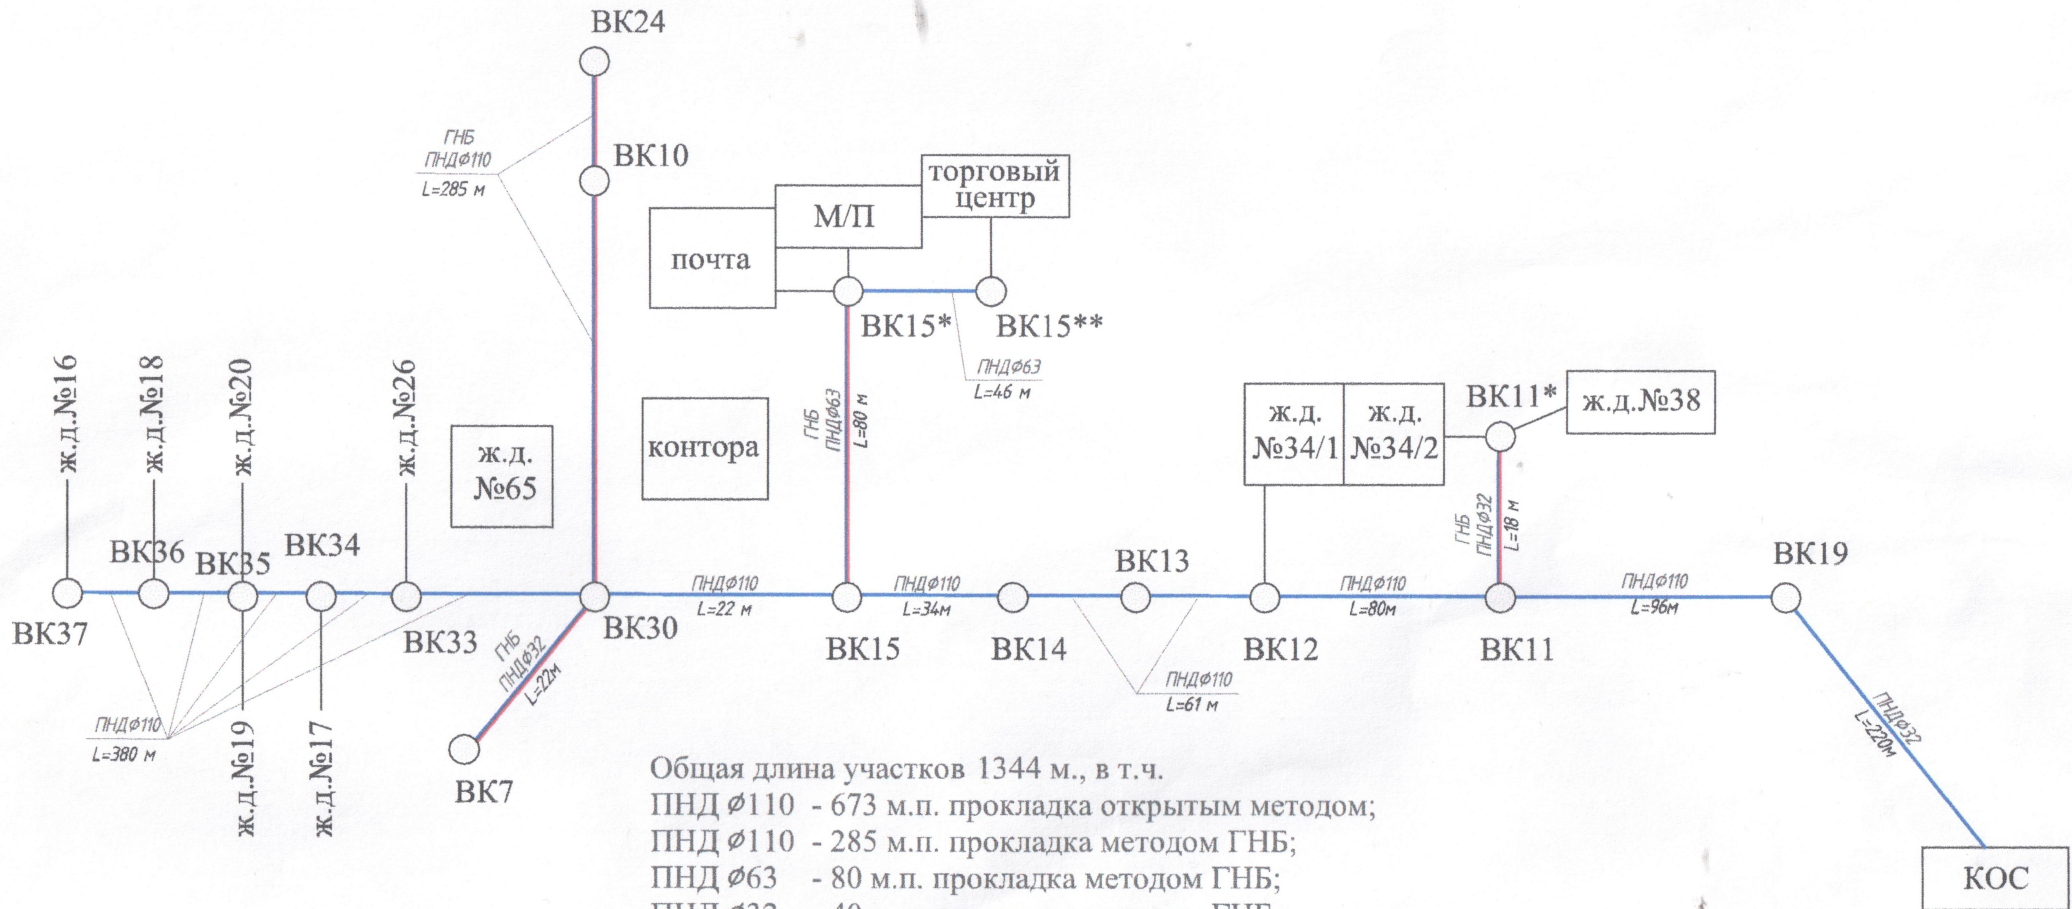

Общая длина участков 1344 м., в т.ч.
 ПНД $\phi 110$ - 673 м.п. прокладка открытым методом;
 ПНД $\phi 110$ - 285 м.п. прокладка методом ГНБ;
 ПНД $\phi 63$ - 80 м.п. прокладка методом ГНБ;
 ПНД $\phi 32$ - 40 м.п. прокладка методом ГНБ;
 ПНД $\phi 63$ - 46 м.п. прокладка открытым методом;
 ПНД $\phi 32$ - 220 м.п. прокладка открытым методом.